

type B

קוטג' 6 חדרים

שטח קומת קרקע כ-93 מ"ר | שטח קומה א כ-72 מ"ר
שטח מרפסות כ-17 מ"ר | שטח מחסן כ-5 מ"ר

הדירה:

- דלת כניסה מעוצבת
- דלתות פנים צבועות בתנור מוגנות מים
- כולל מנגנון סגירה מגנטי
- תריסים חשמליים בכל הבית
- למעט חדרי רחצה וממ"ד
- רשתות בכל הבית למעט חדרי רחצה וממ"ד
- ריצוף גרניט פורצלן 80x80 בכל הדירה
- ריצוף גרניט פורצלן 60x60 בחצר
- נקודת טלוויזיה וטלפון בכל חדר
- חשמל תלת פאזי
- אביזרי חשמל מסוג גוויס/ניסקו
- מפסק מחליף בכל החדרים
- הכנה למיזוג בכל חדר הכולל ניקוז

חדרי רחצה:


- קרמיקה 120x60 עד גובה תקרה
- מכלי הדחה סמויים ואסלות תלויות
- ברזי מקלחת יוקרתיים לבחירה
- אמבטיה אקרילית

מטבח:


- ארונות מטבח איכותיים הכוללים יחידת בילד אין
- משטח עבודה אבן קיסר הכולל כיור בהתקנה שטוחה
- ברזי מטבח לבחירה כולל פיה נשלפת
- חיפוי מטבח באריחי גרניט פורצלן 60x120
- כיור מטבח רגיל/כפול לבחירה

המבנה וסביבתו:

- פיתוח סביבתי מלא
- 2 חניות לכל בית
- שער חשמלי כניסה לחניה
- מערכת סולארית דוד+קולטים
- נקודת מים חיצונית
- הכנה למנגל גז חיצוני
- מערכת אינטרקום כולל התקנה
- מחסן צמוד לכל בית

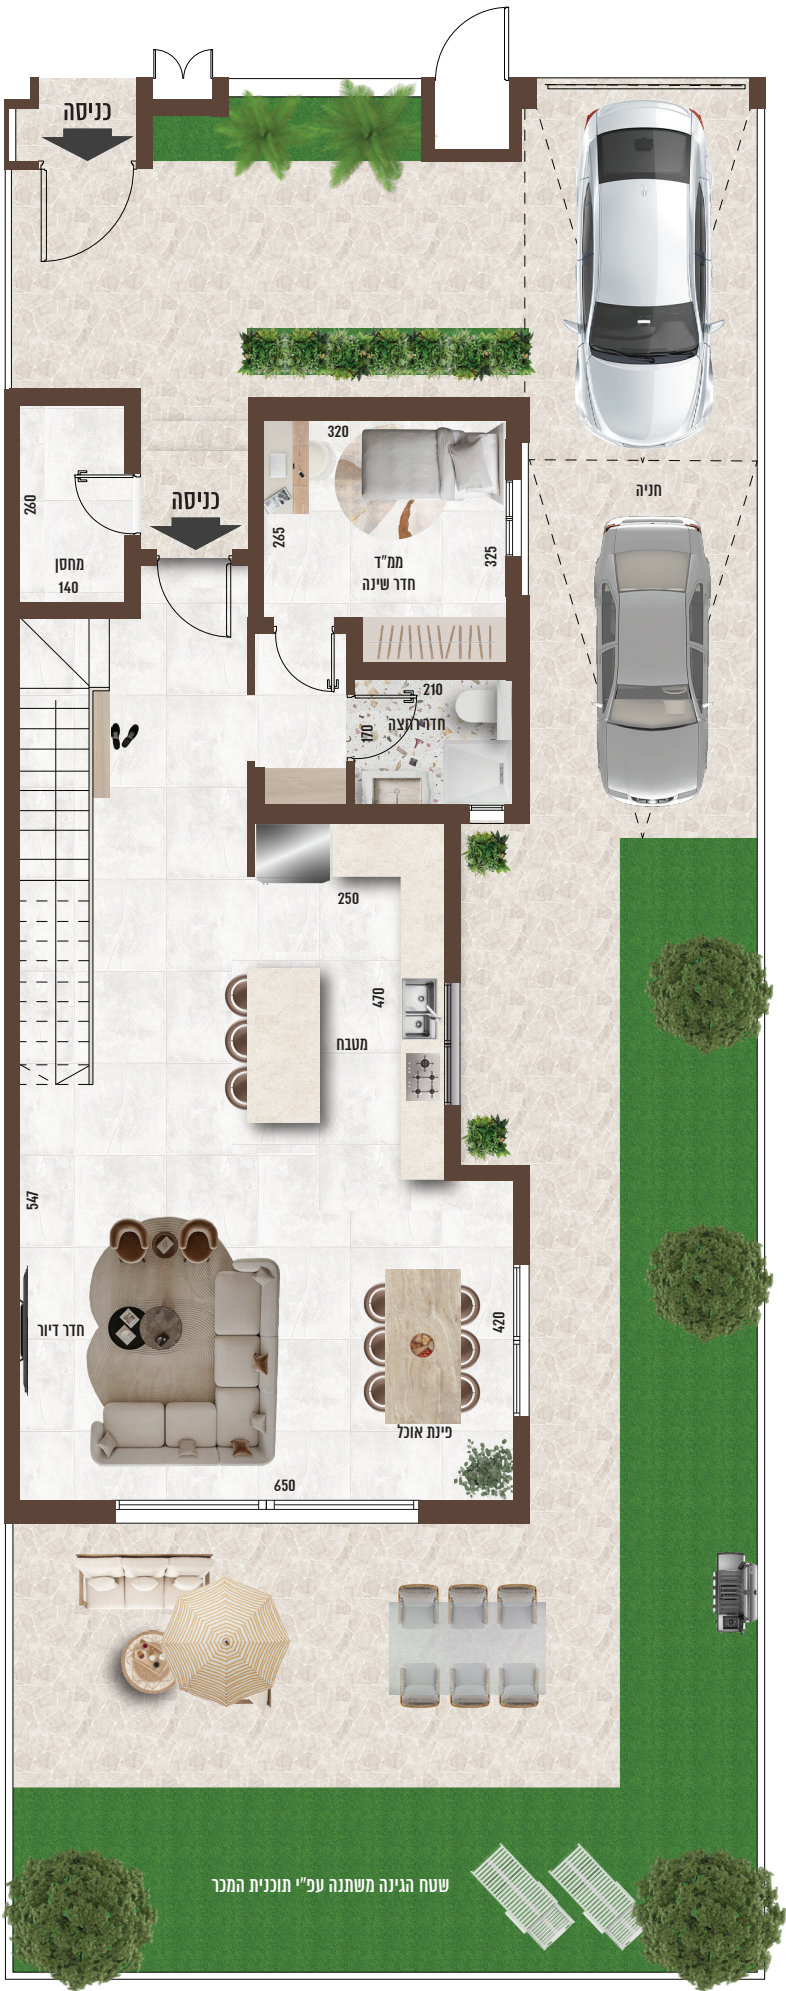

קומת קרקע

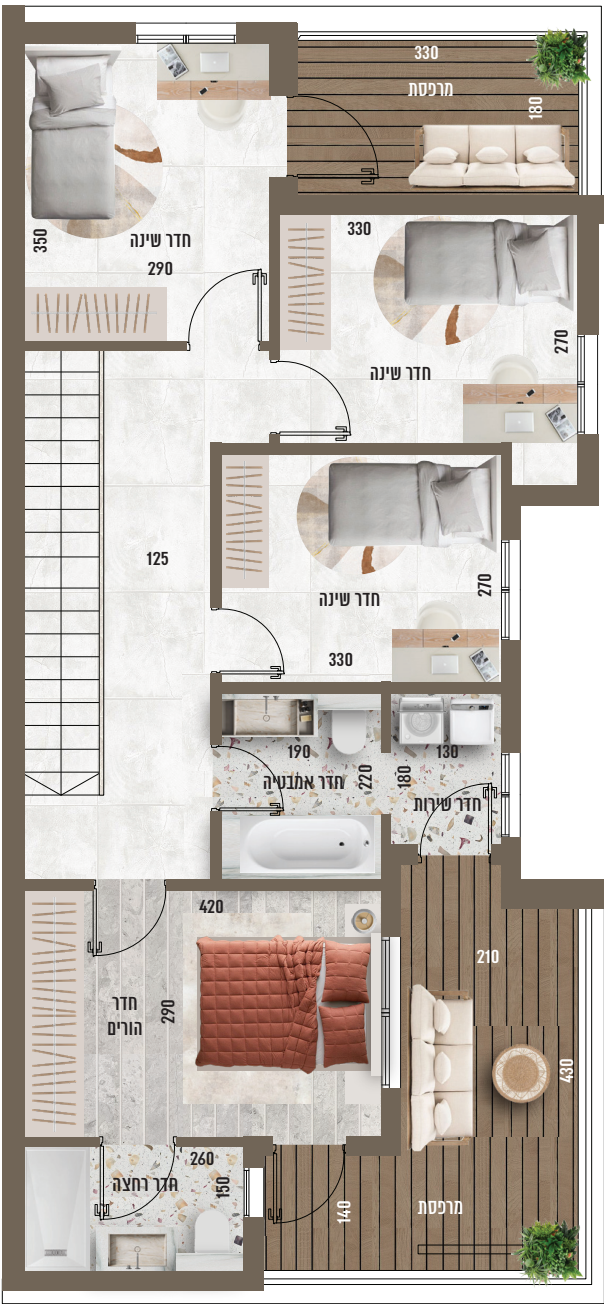

קומה א

GOLDEN
RIDGE.קהילה.
יוקרה.
ירוחם.